FÖLDSZINT ALAPRAJZA M=1:100

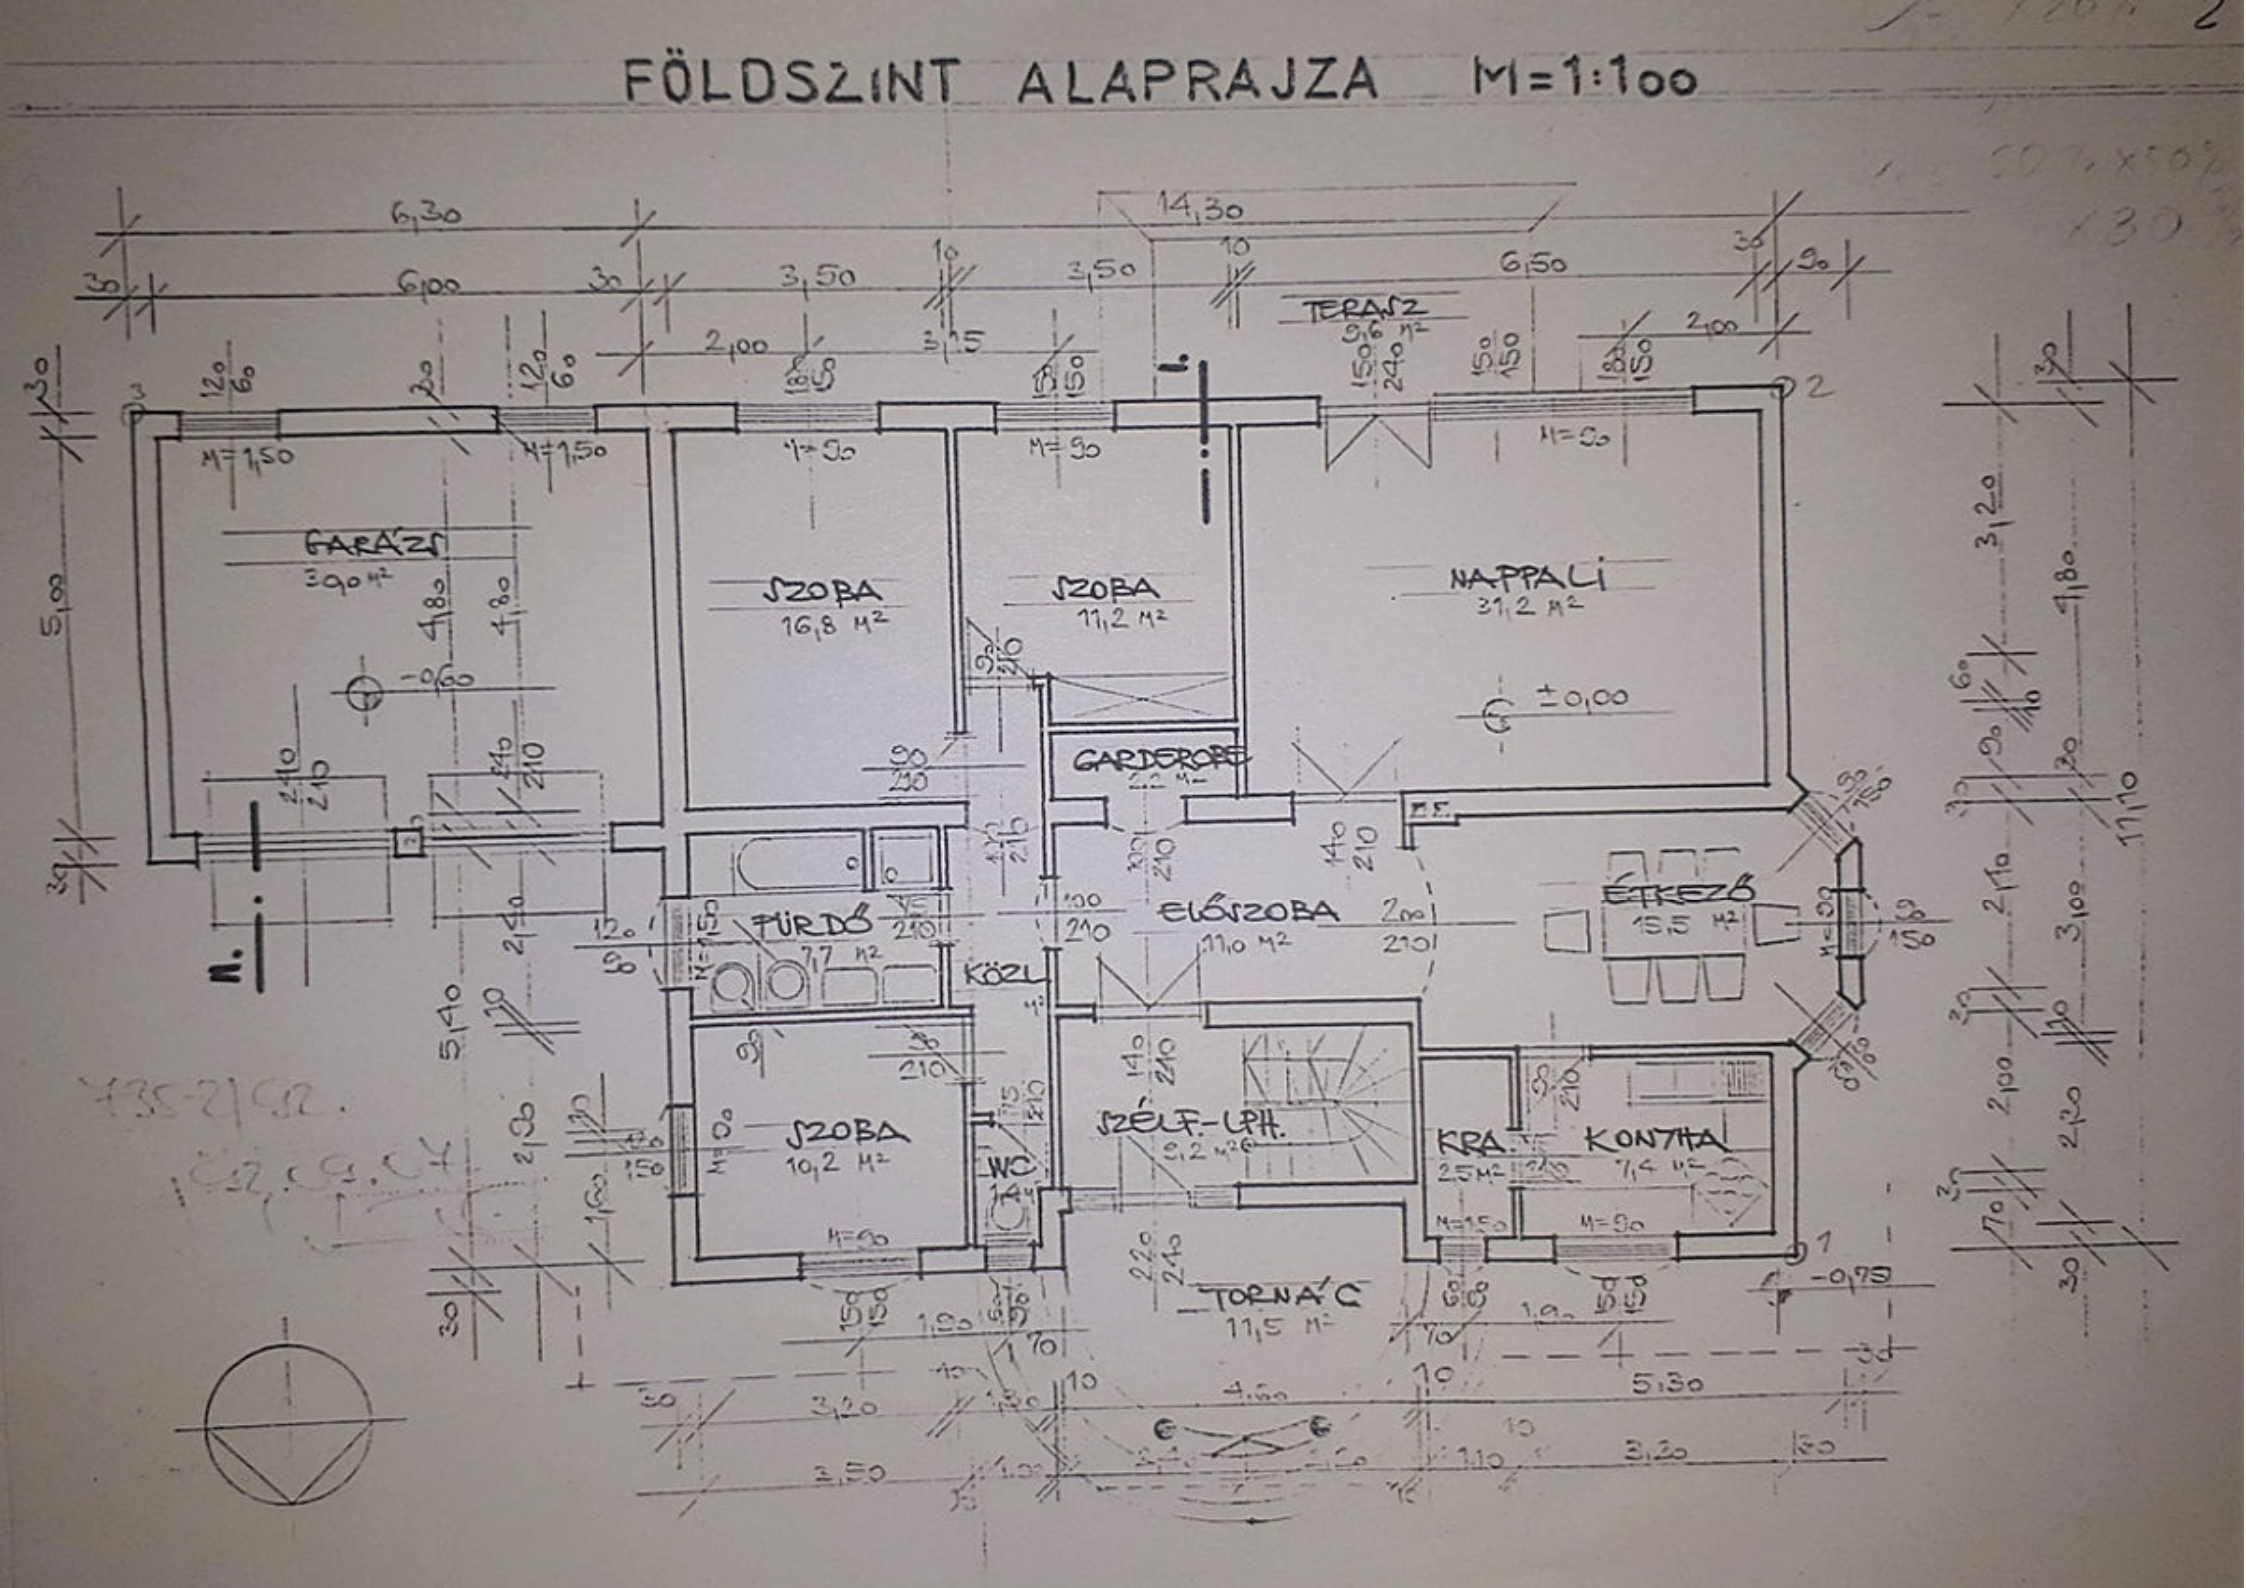
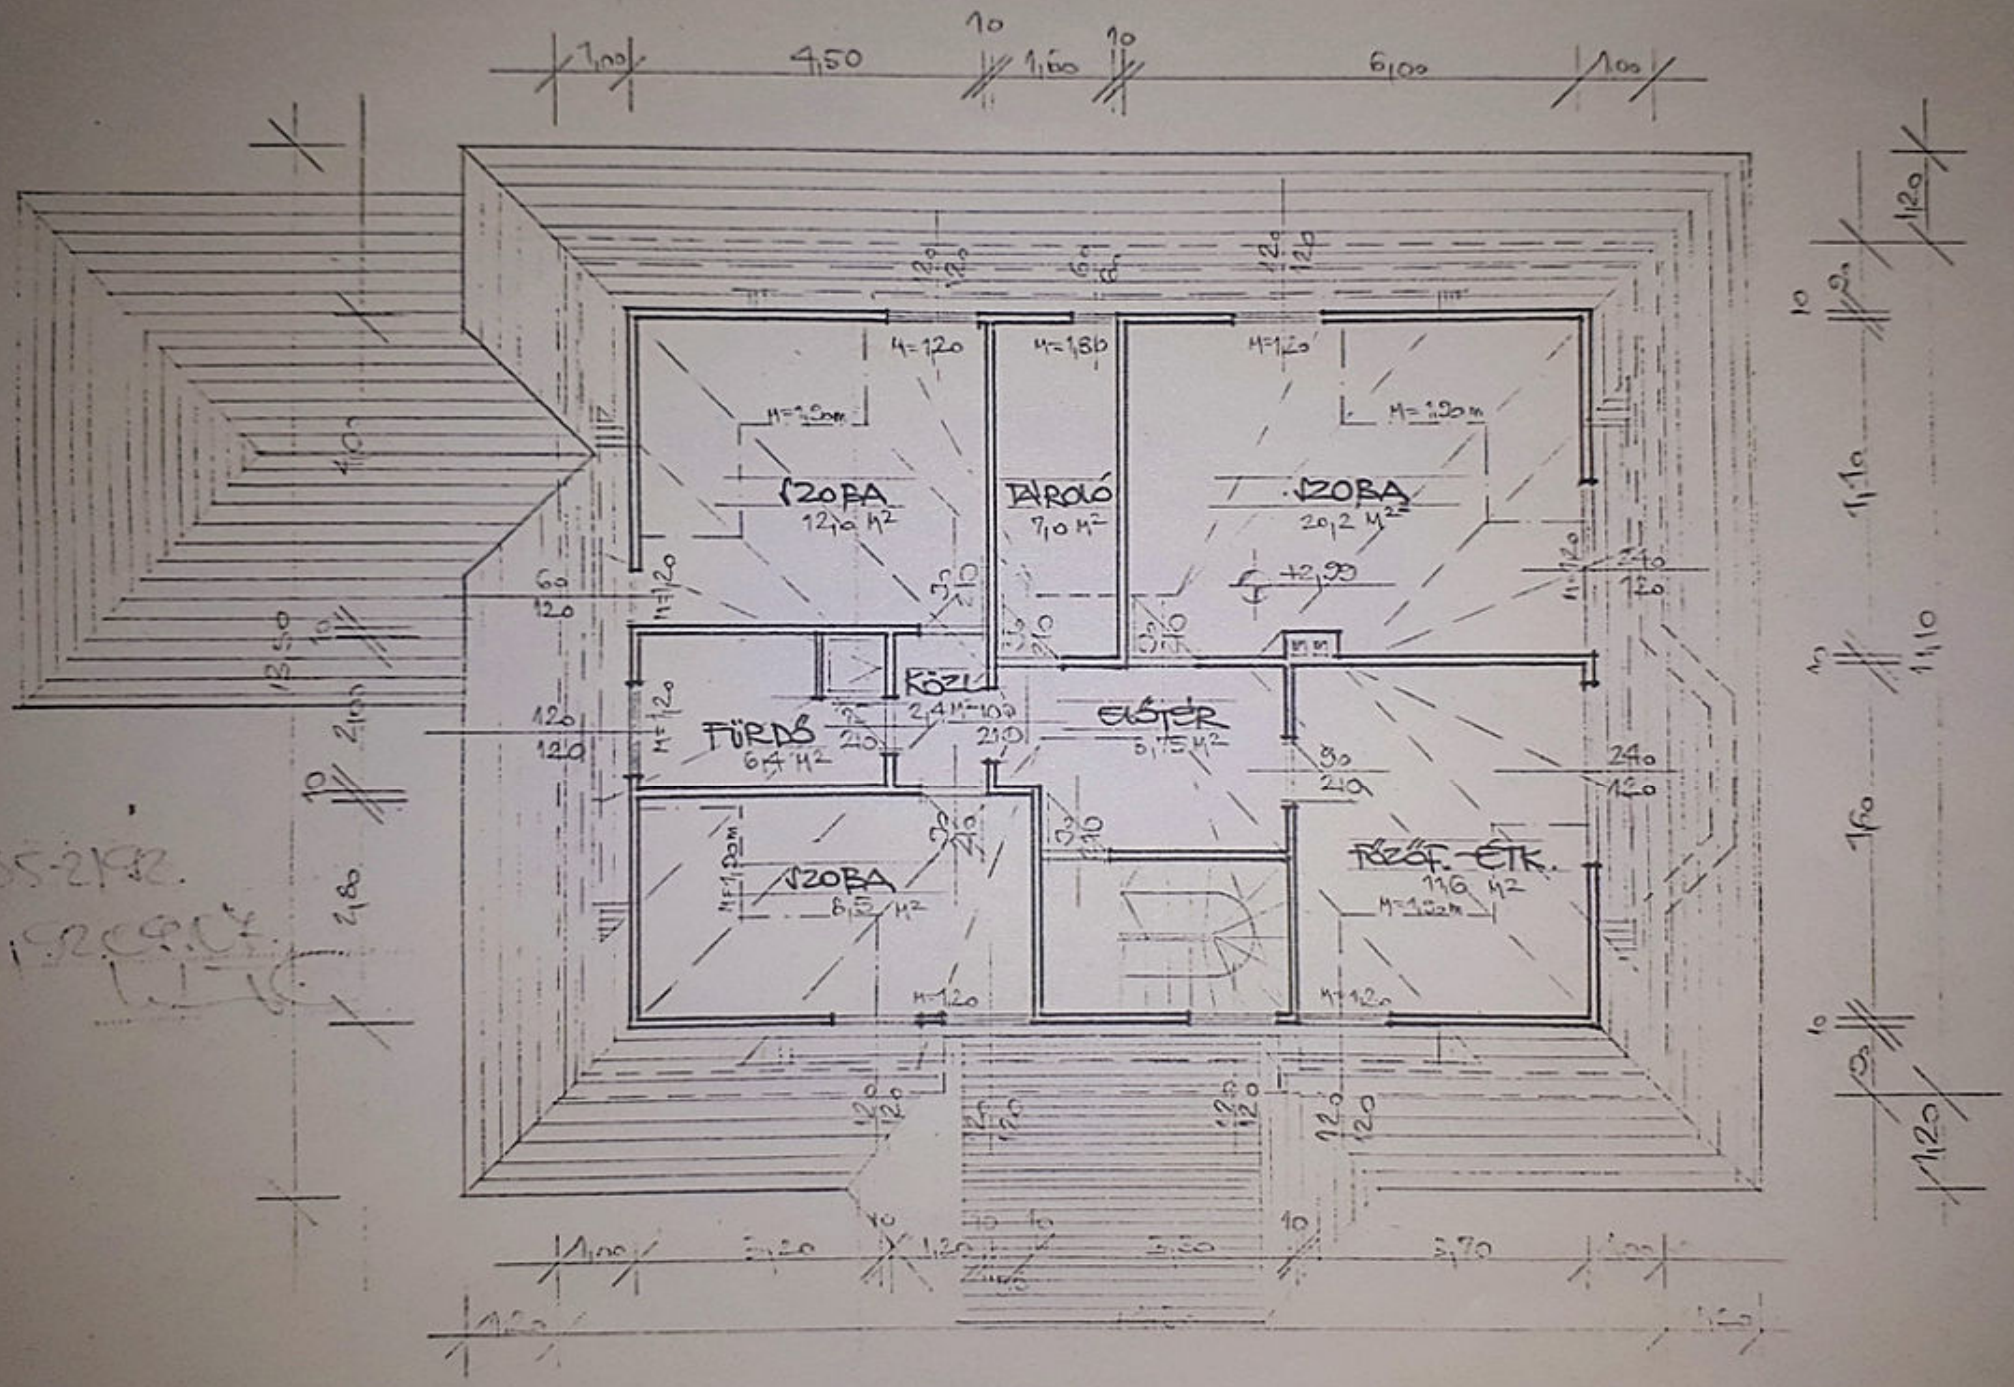
TETŐTÉR ALAPRAJZA M = 1:100